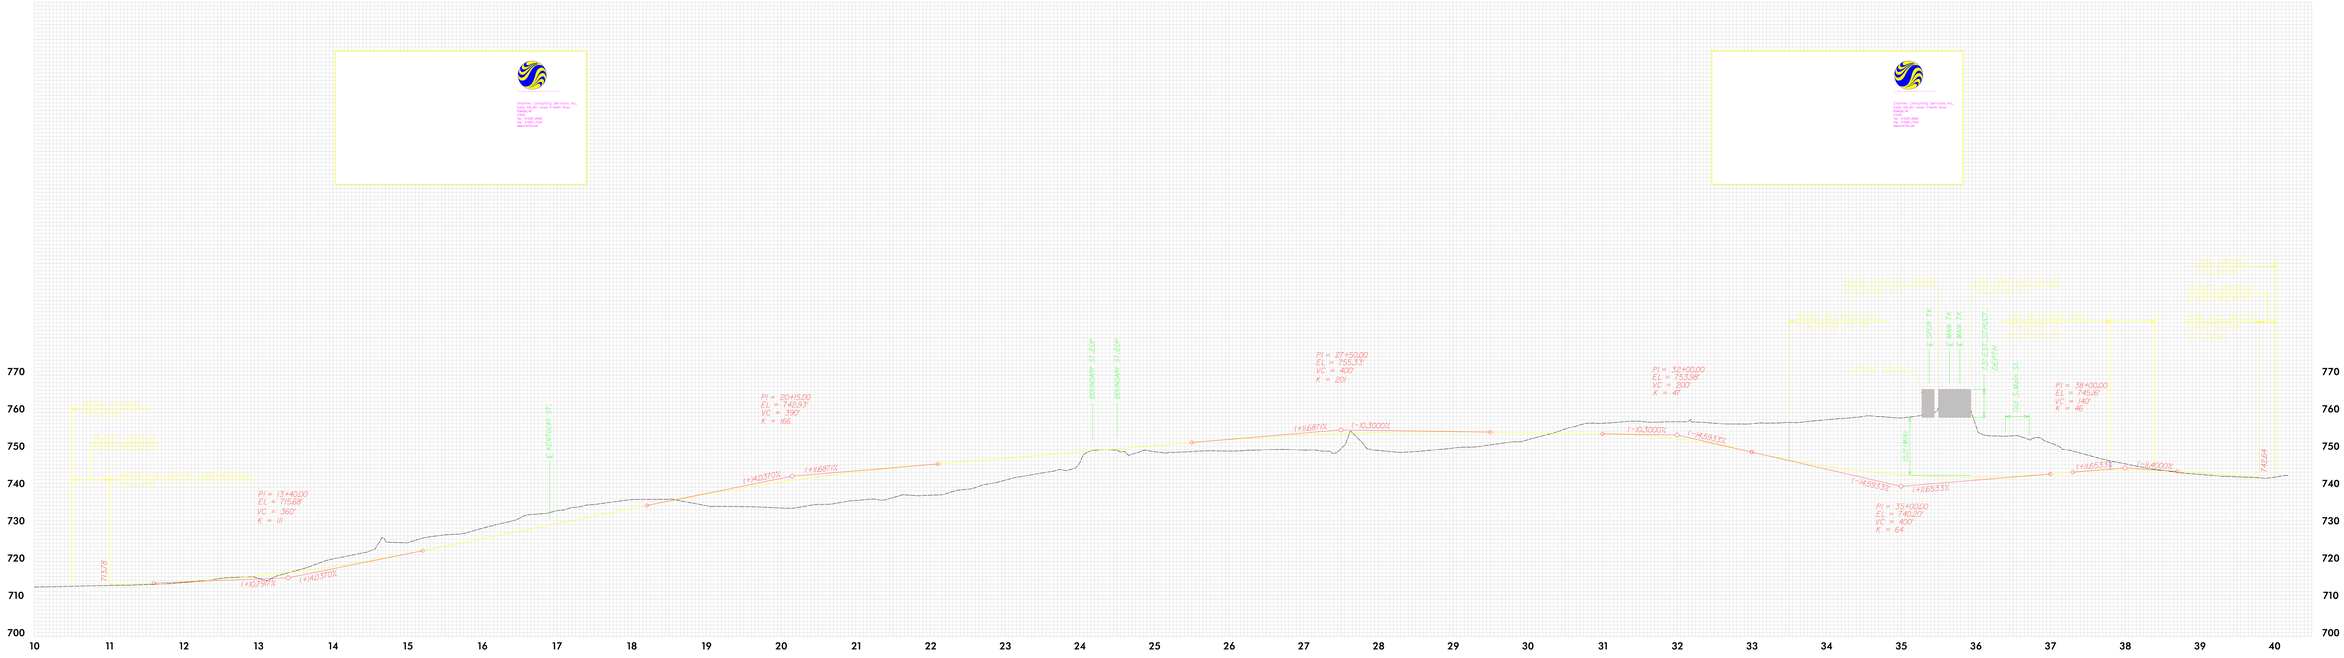
Stantec Consulting Services Inc.
Suite 100, 801 - 6th Avenue S.W.
Calgary, AB
T2P 3W2
Tel. (403) 698-8000
Fax. (403) 698-8001
www.stantec.com
PI = 13+40.00
EL = 715.68'
VC = 360'
K = 111
PI = 20+15.00
EL = 742.93'
VC = 390'
K = 166
PI = 27+50.00
EL = 755.33'
VC = 400'
K = 201
PI = 32+00.00
EL = 753.98'
VC = 200'
K = 41
PI = 35+00.00
EL = 740.20'
VC = 400'
K = 64
PI = 38+00.00
EL = 745.16'
VC = 140'
K = 46
(+)0.791%
(-)40.370%
(+)40.510%
(+)1.687%
(-)0.500%
(-)14.593%
(+)1.653%
(-)1.400%
715.78
E 6.370 KM/H ST.
BRANKAY ST.E OP
BRANKAY ST.E OP
(-)0.500%
(-)14.593%
(+)1.653%
E 0.908 TK
E MAIN TK
E MAIN TK
7.5 EST. STREET DEPTH
5.6 KM/H ST.
5.6 KM/H
PI = 38+00.00
EL = 745.16'
VC = 140'
K = 46
(+)1.653%
(-)1.400%
745.64

ALT.D L-LINE